




VOORGEVEL (ROOSEVELTSTRAAT)



RECHTER ZIJGEVEL (ROOSEVELTSTRAAT)



ACHTERGEVEL (ROOSEVELTSTRAAT)

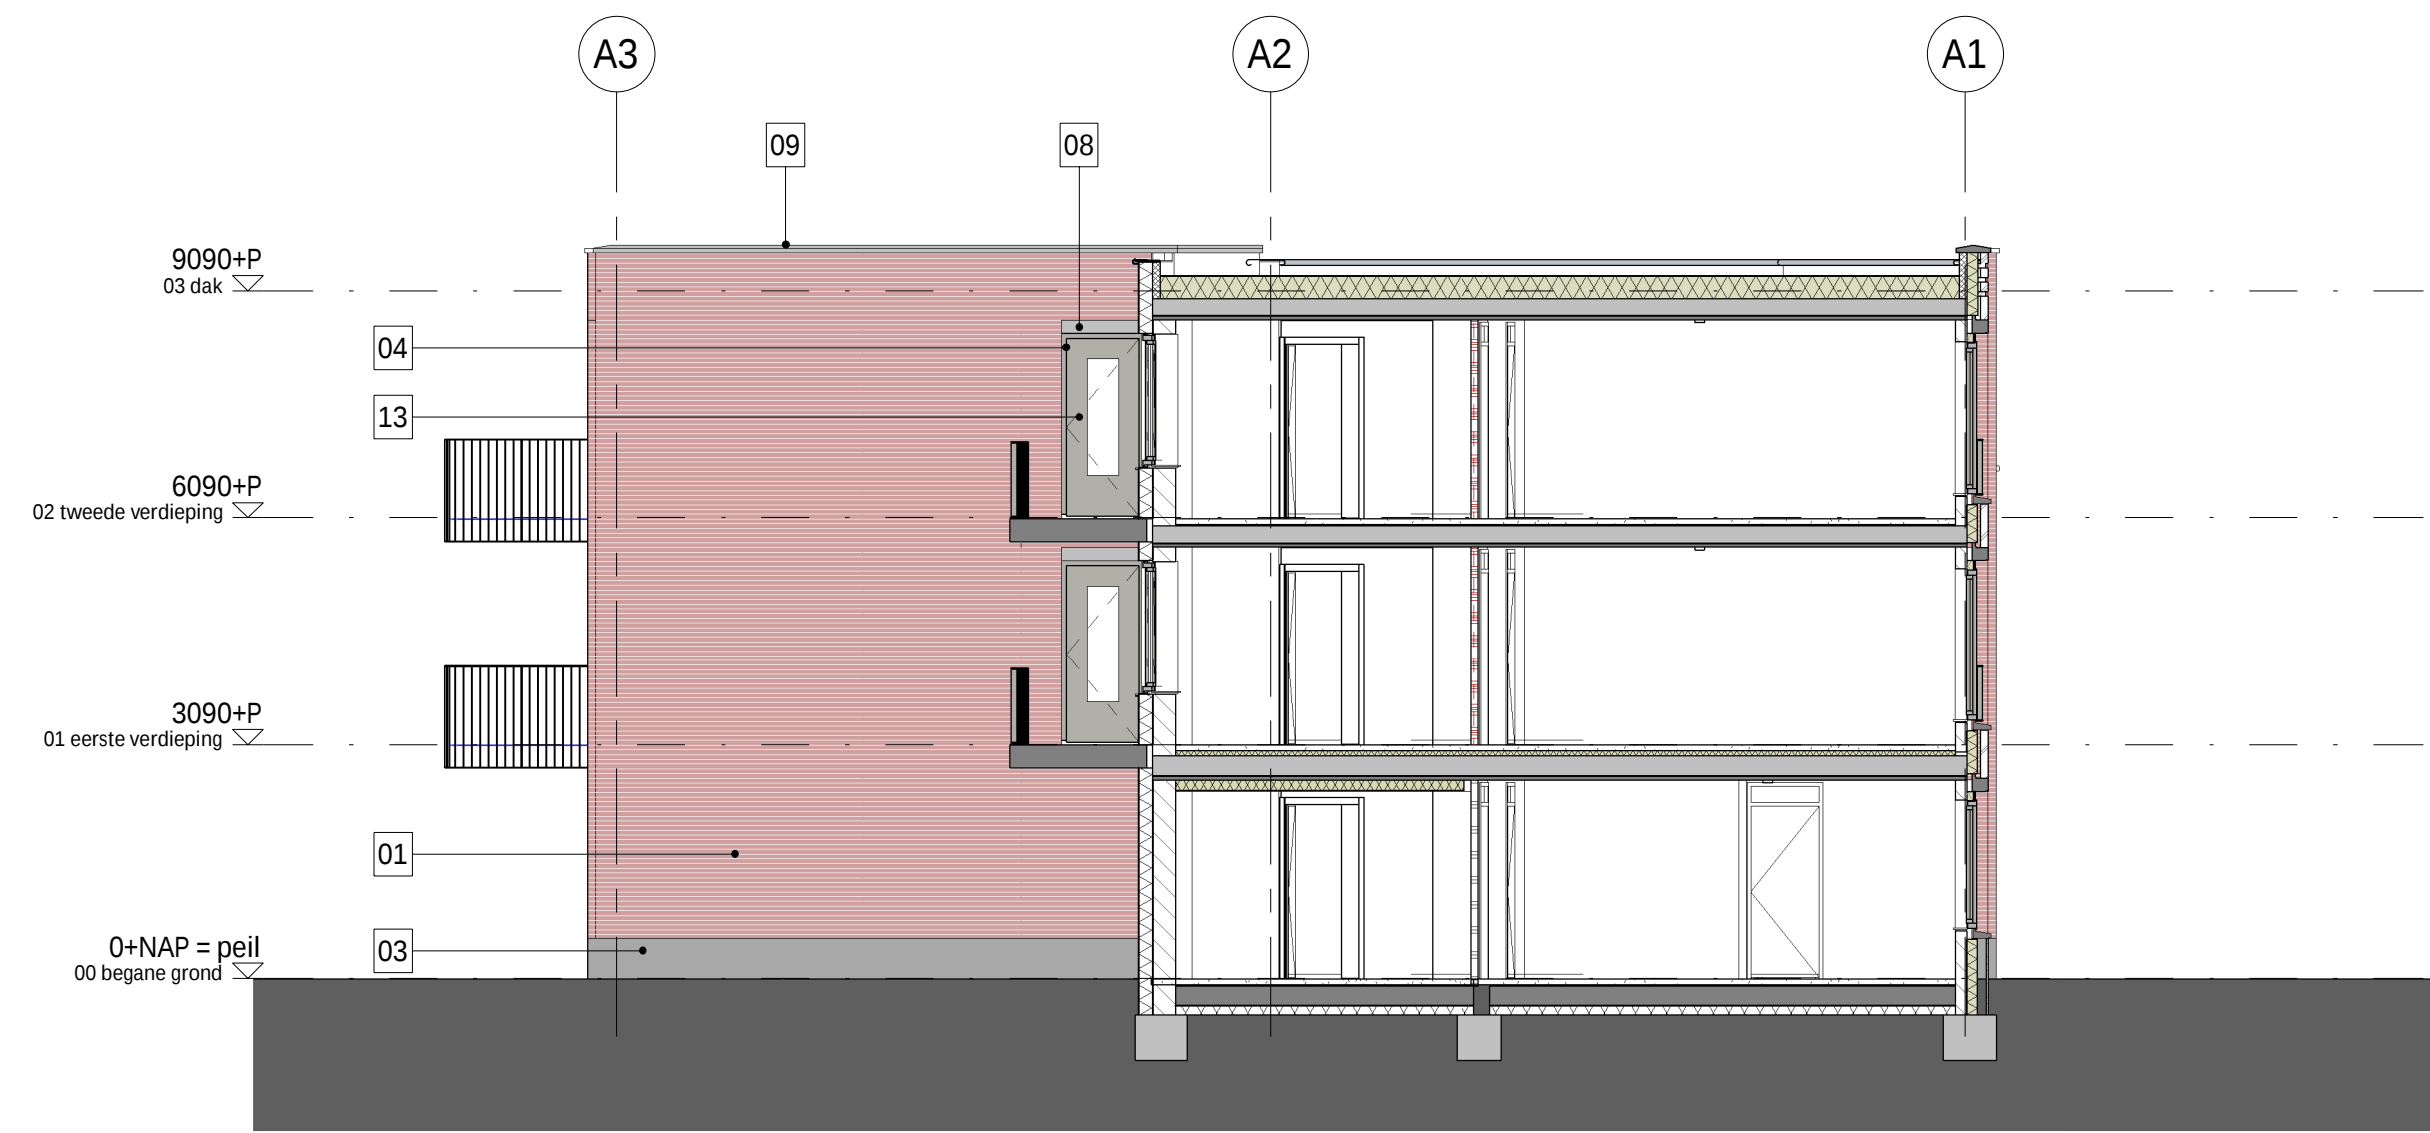


DOORSNEDE AA



VOORGEVEL (BEEKSTRAAT)



ACHTERGEVEL (BEEKSTRAAT)

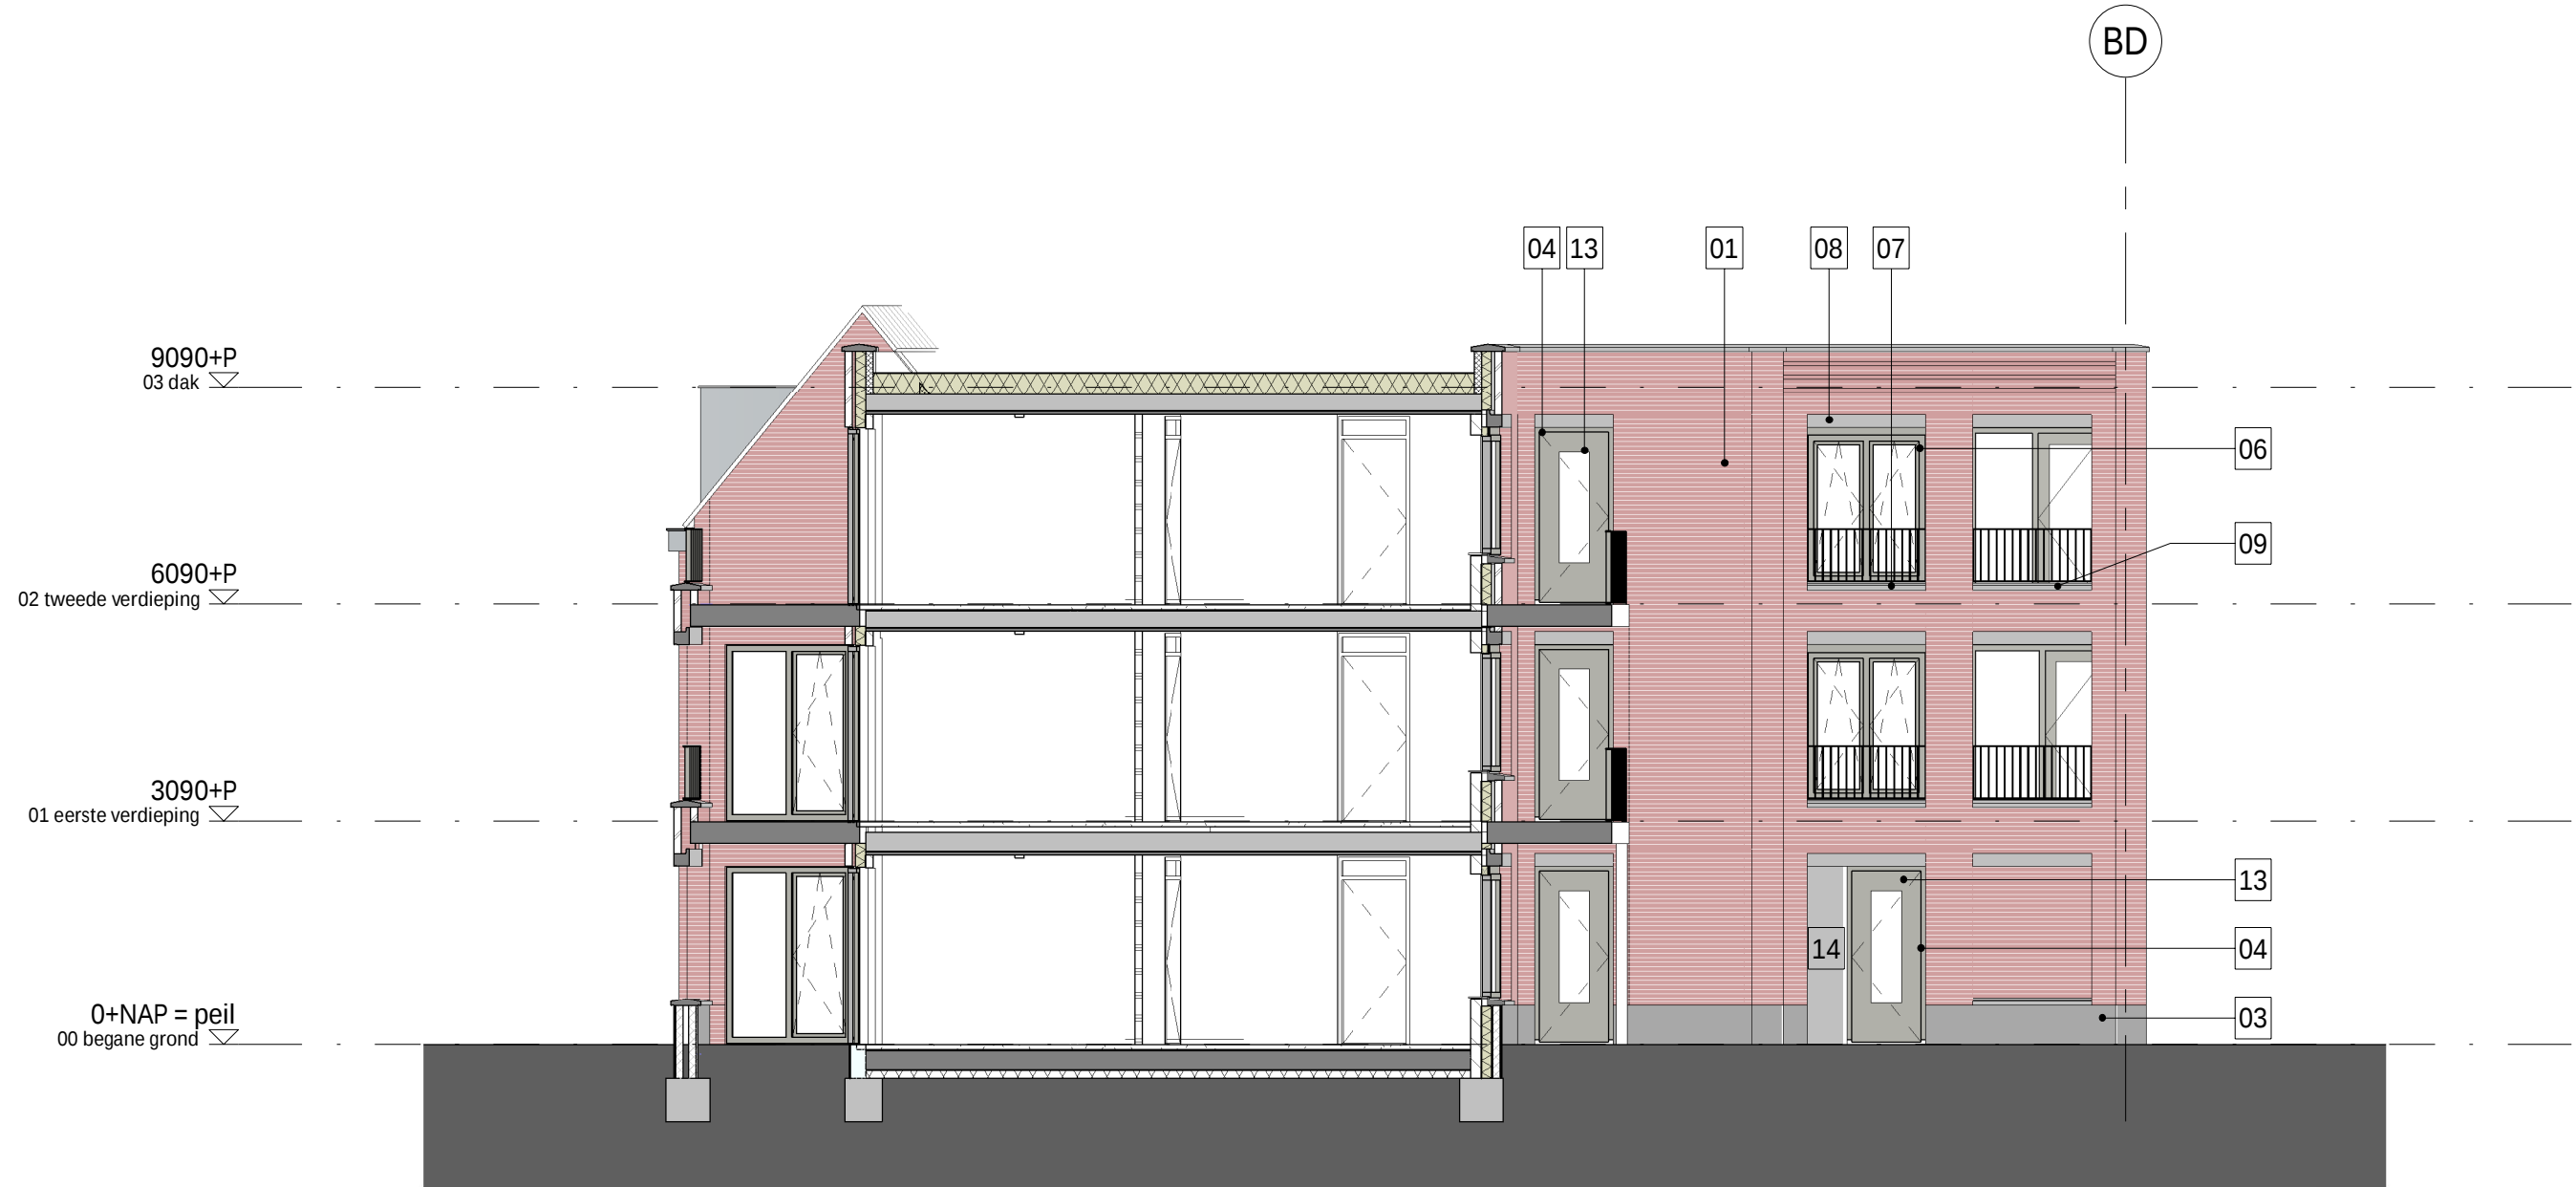

DOORSNEDE BA

Materialen gevels	
Nummer	Materiaal
01	metselwerk liggend, handvorm, wildverband, Kleur: donkerrood voeg verdiept, kleur: middengrijs
02	metselwerk verticaal, handvorm, wildverband, Kleur: donkerrood voeg verdiept, kleur: middengrijs
03	natuursteen plint, kleur: donker grijs
04	houten kozijn, kleur: RAL7038 (agaat grijs)
05	houten deur, kleur: RAL8015 (kastanje bruin)
06	kunststof kozijn, kleur: RAL7038 (agaat grijs)
07	prefab beton dorpel, kleur: naturel
08	prefab beton latei, kleur: naturel
09	prefab beton muuraldekker, kleur: naturel
10	zinken gevelbeplating, voorzien van roeven, kleur: naturel
11	zinken muuraldekker met kraal, kleur: naturel
12	zinken gevelbeplating dakkappel, kleur: naturel
13	houten glasdeur, kleur: RAL7038 (agaat grijs)
14	prefab beton gevelement, kleur: naturel

CB5 0491896 Schinveld Uitbreiding Beekstaete
WONINGCORPORATIE WELLER

tekering nr. **DO_200** wijziging
GEVELS
APPARTEMENTEN
fase DEFINITIEF ONTWERP
schaal 1:100
datum 29-03-2024
status VOORLOPIG
Wim Duijzenberglaan 21 6221 SE Maastricht
Berekening 125 4904 S3 Oostenhout
www.cb5.nl info@cb5.nl